



PLANTA DE CONJUNTOS

CALLE OSCAR SANTANA

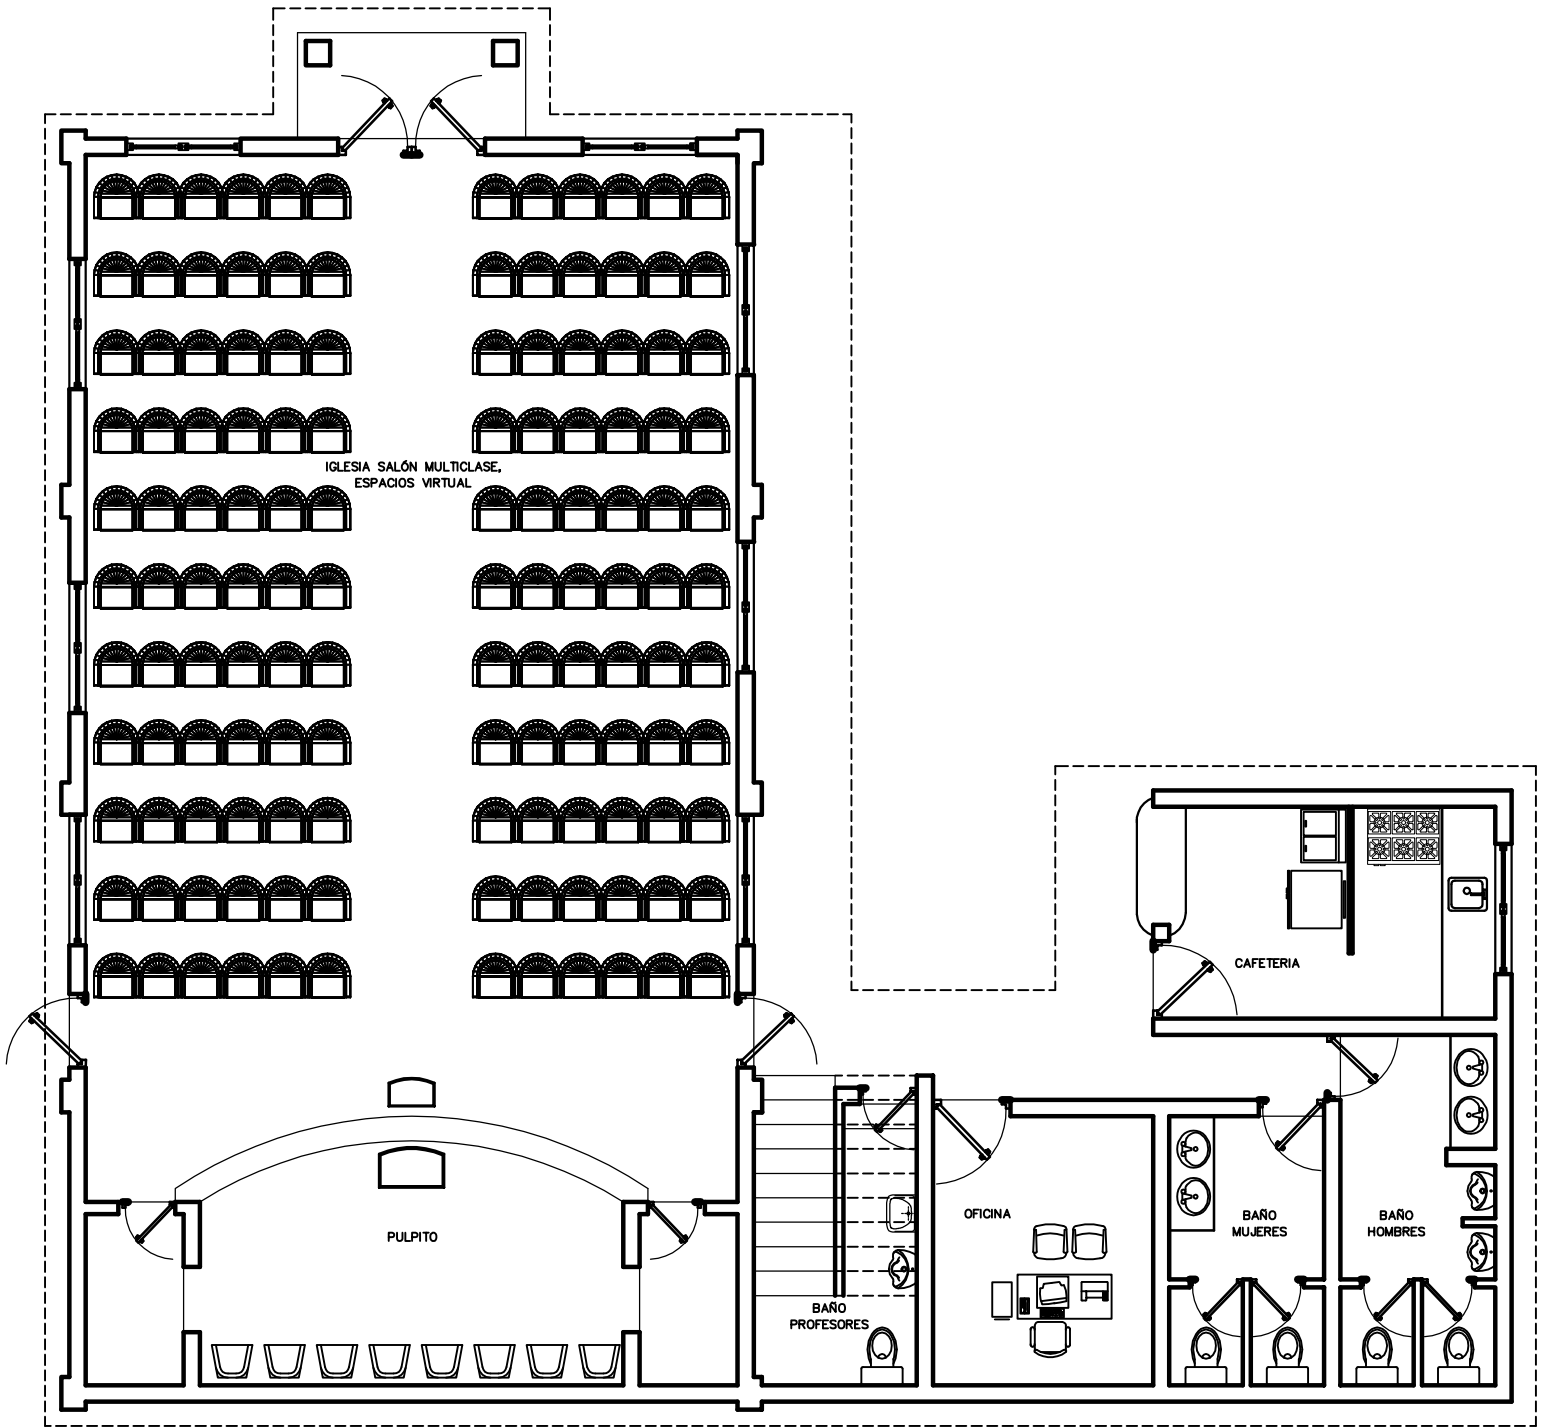


PLANTA ARQUITECTONICA

1ER NIVEL

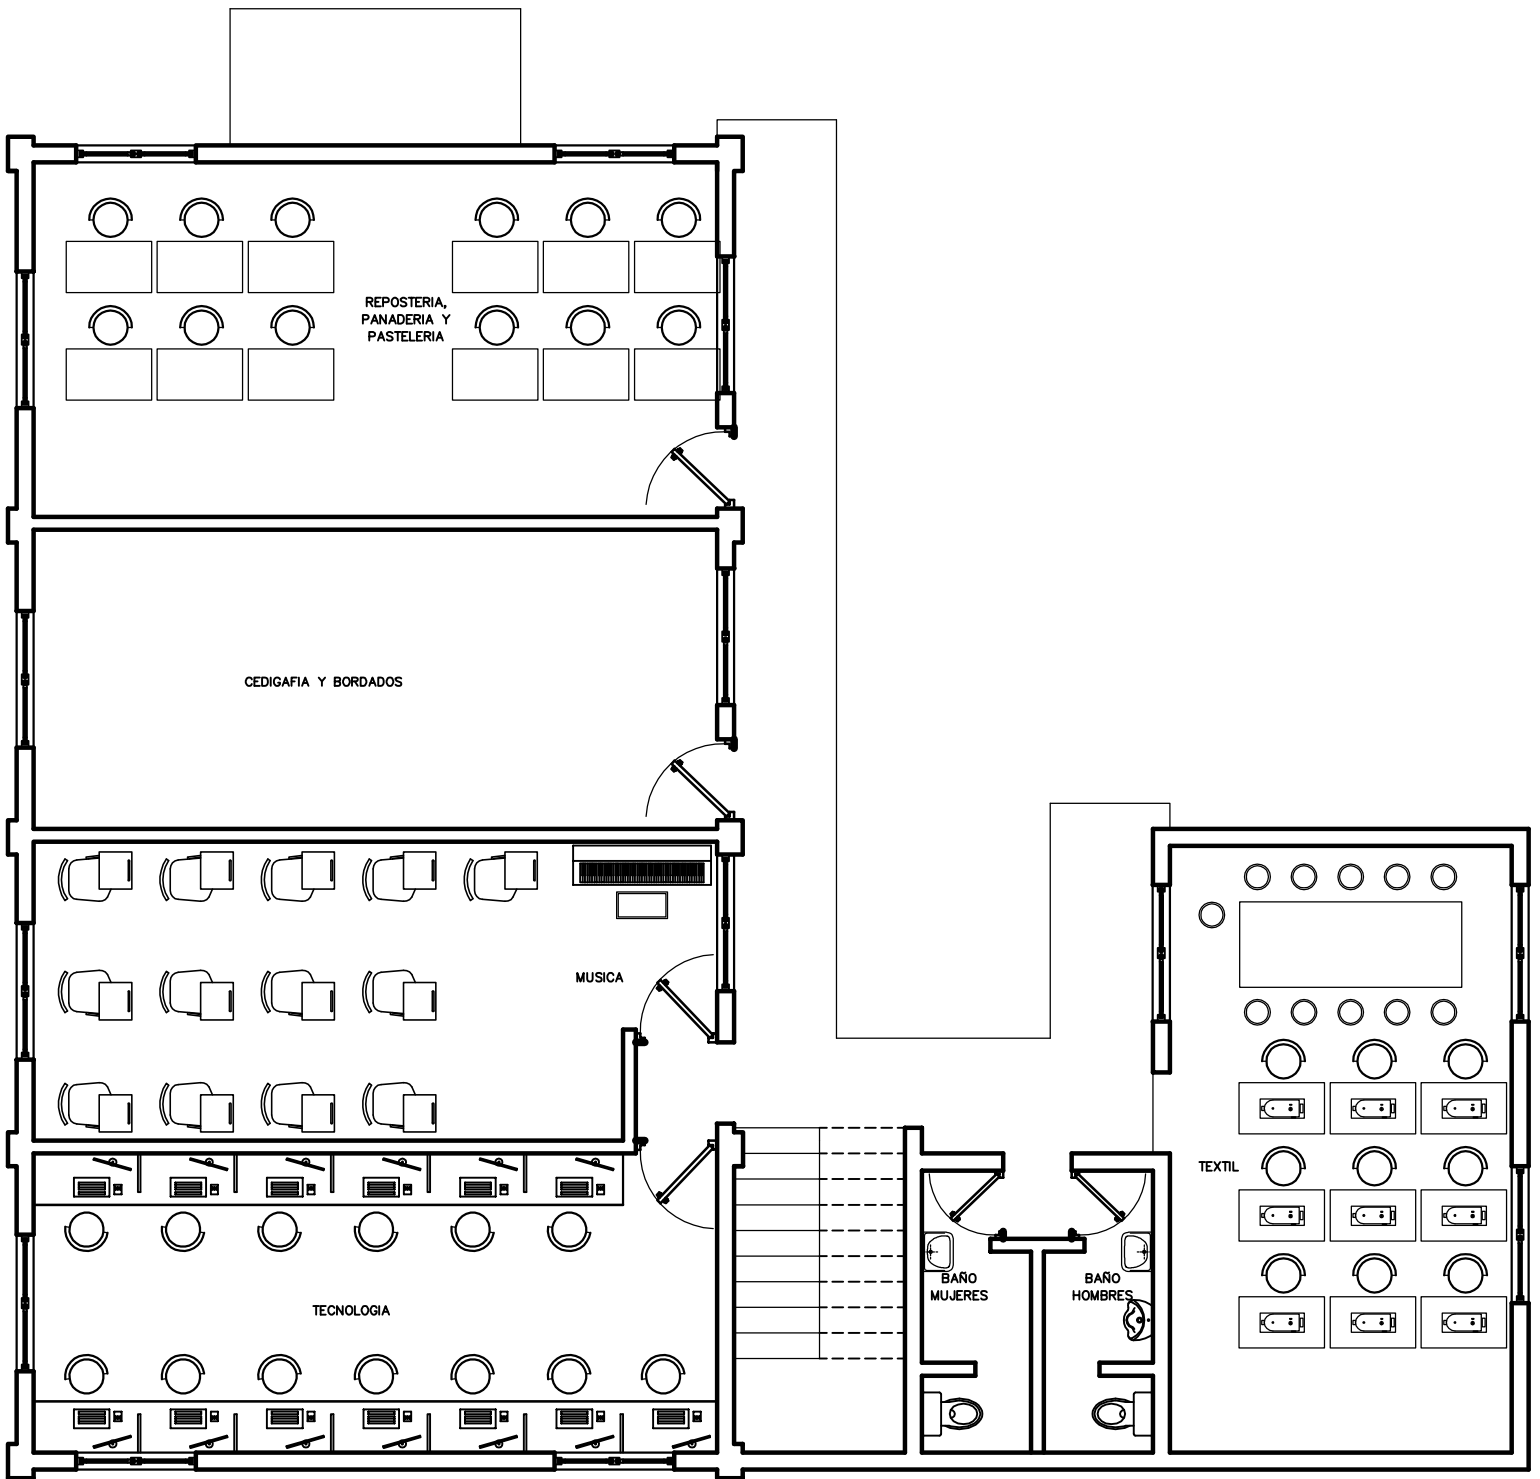


PLANTA ARQUITECTONICA

2DO NIVEL

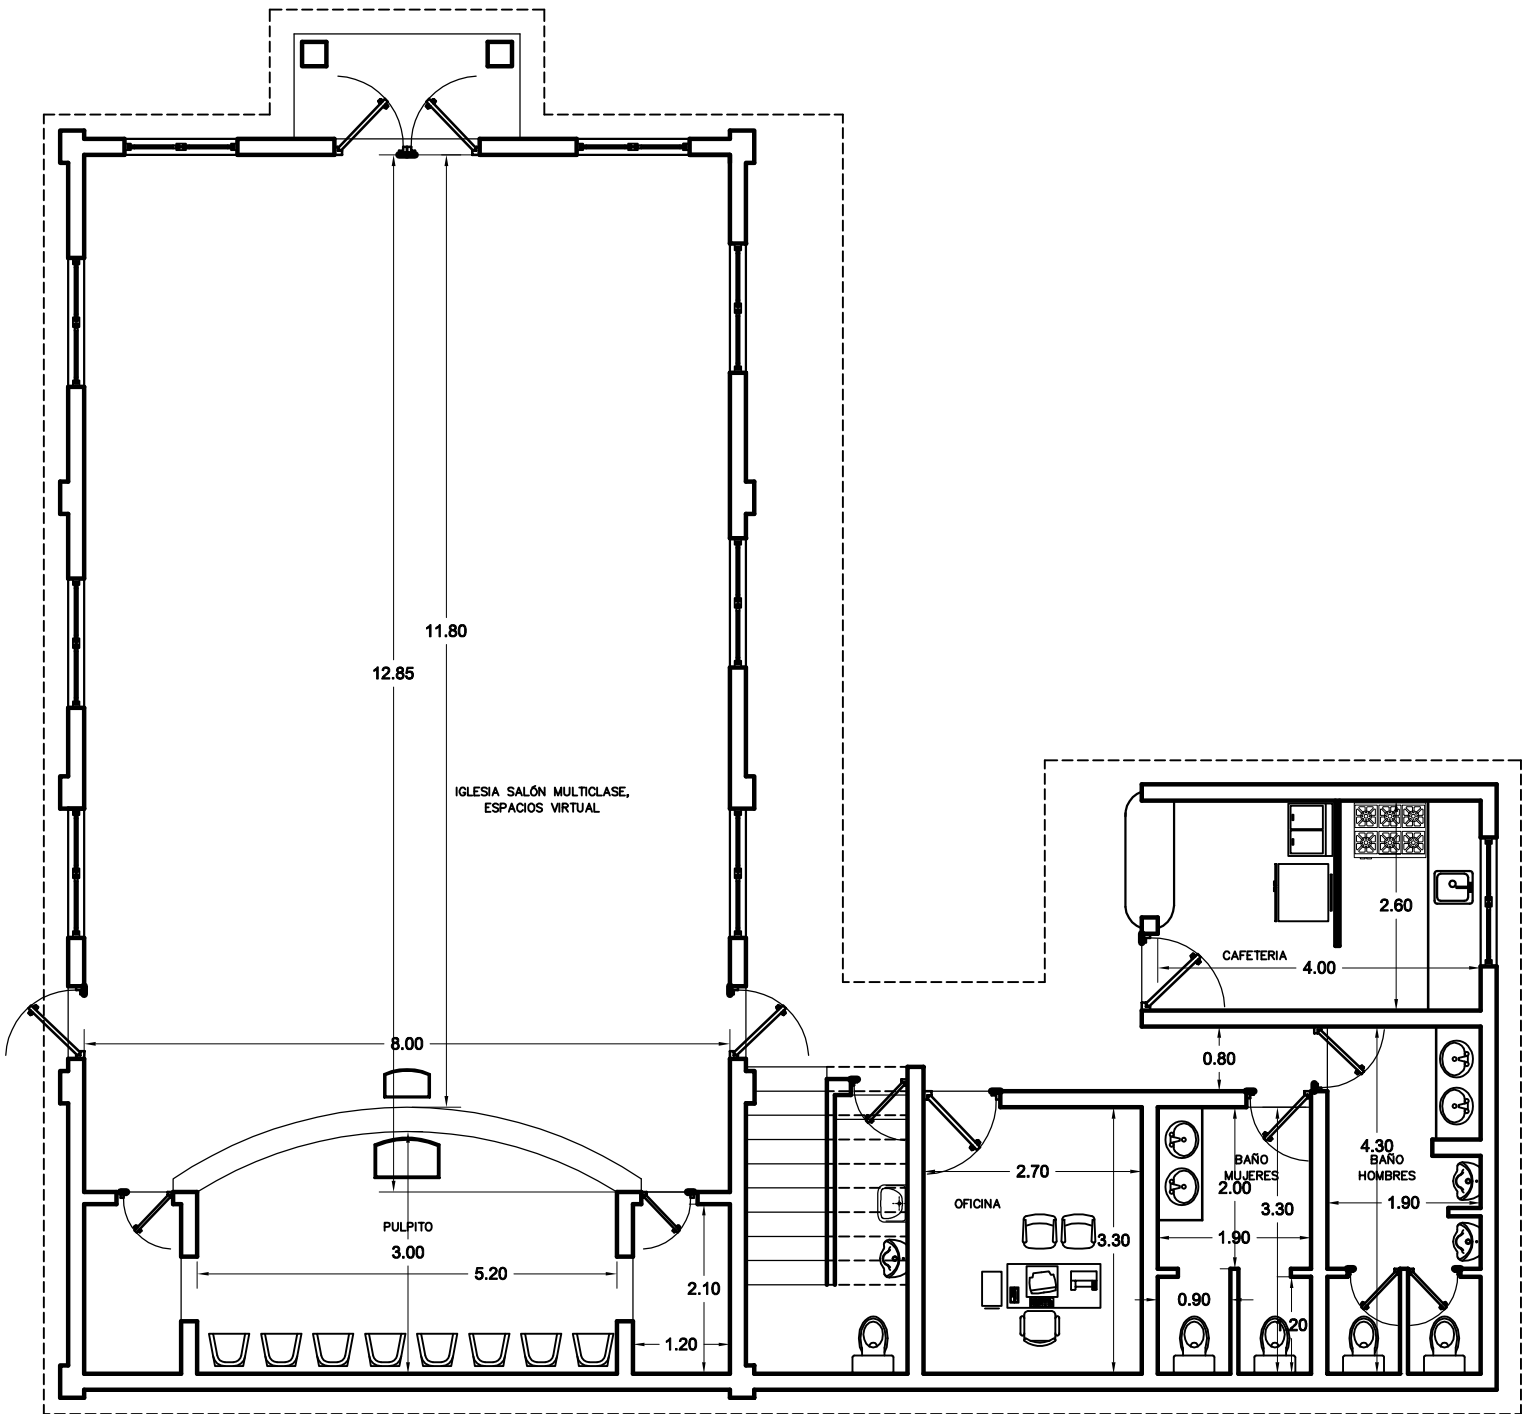


PLANTA DIMENSIONADAS

1ER NIVEL

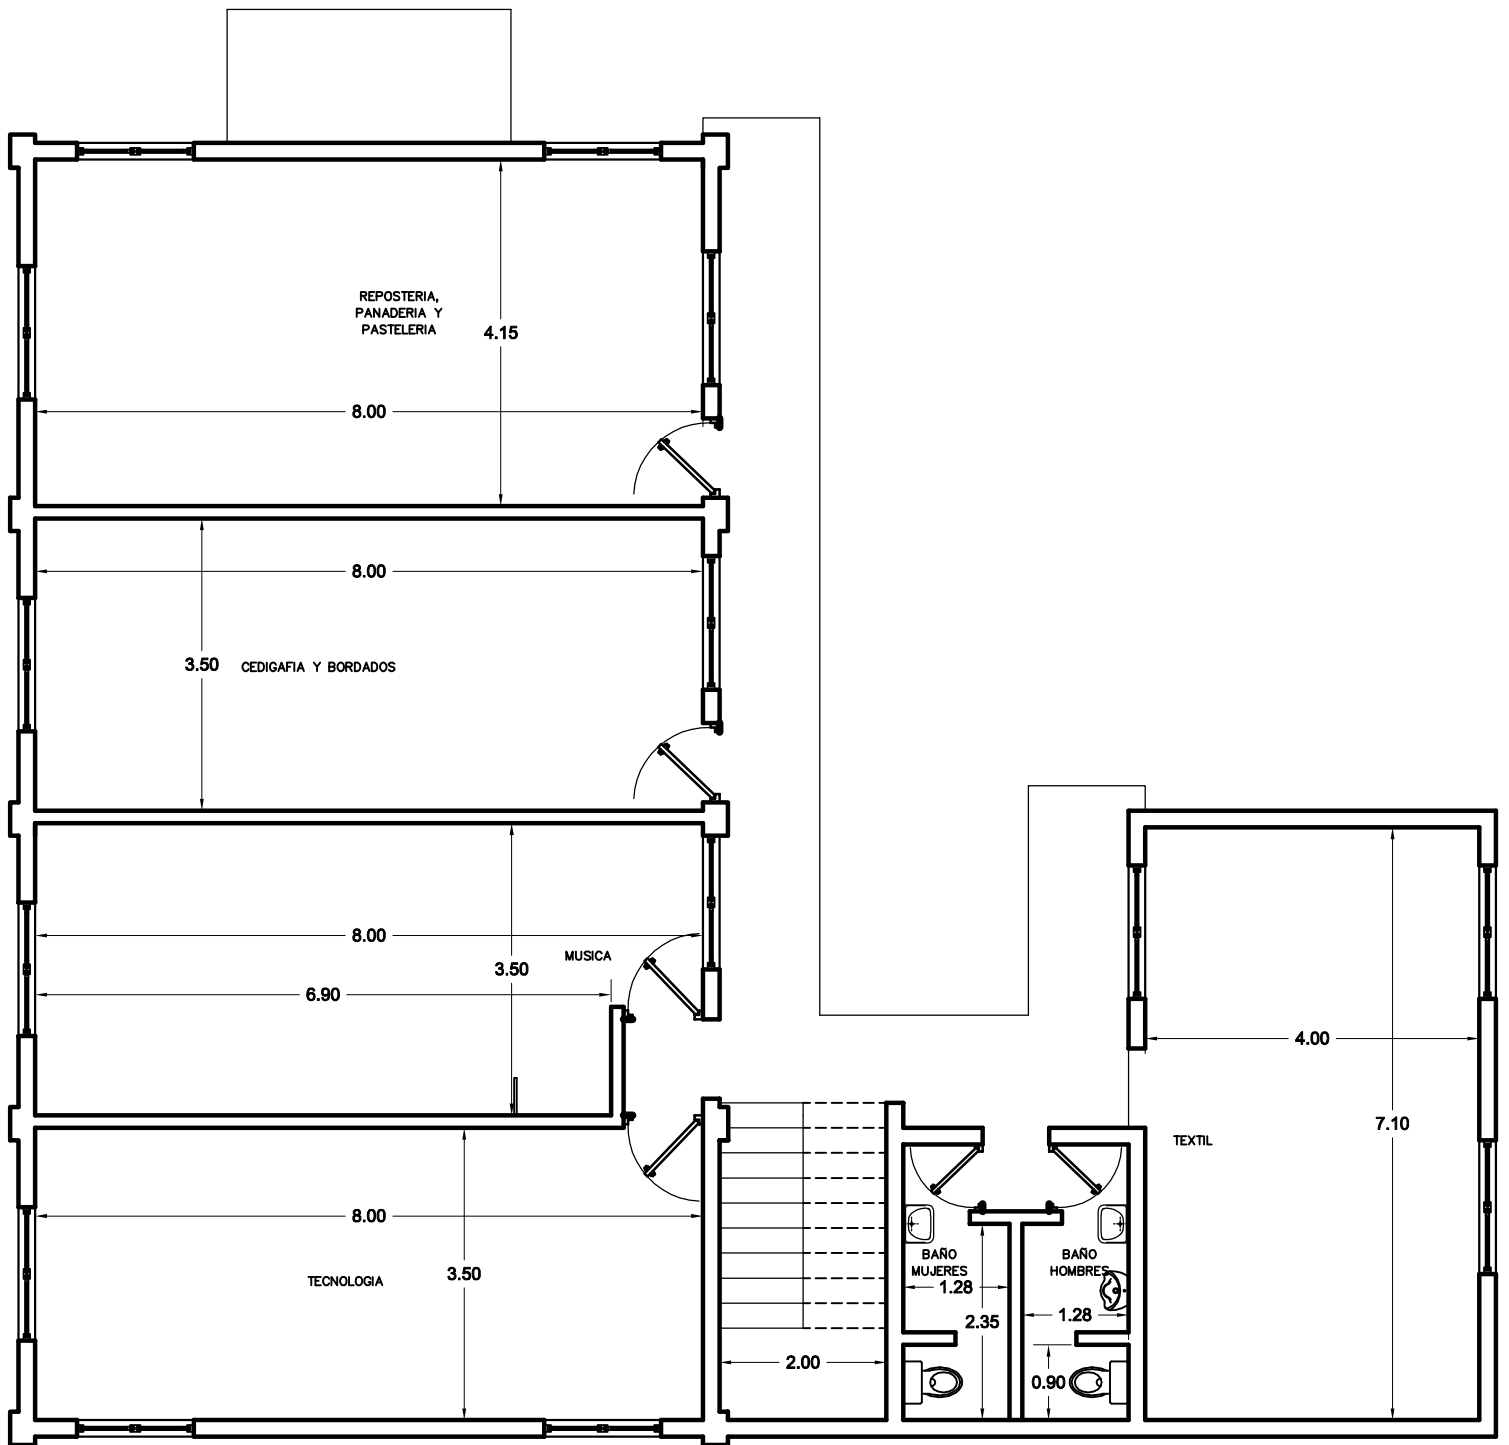

PLANTA DIMENSIONADAS

2DO NIVEL

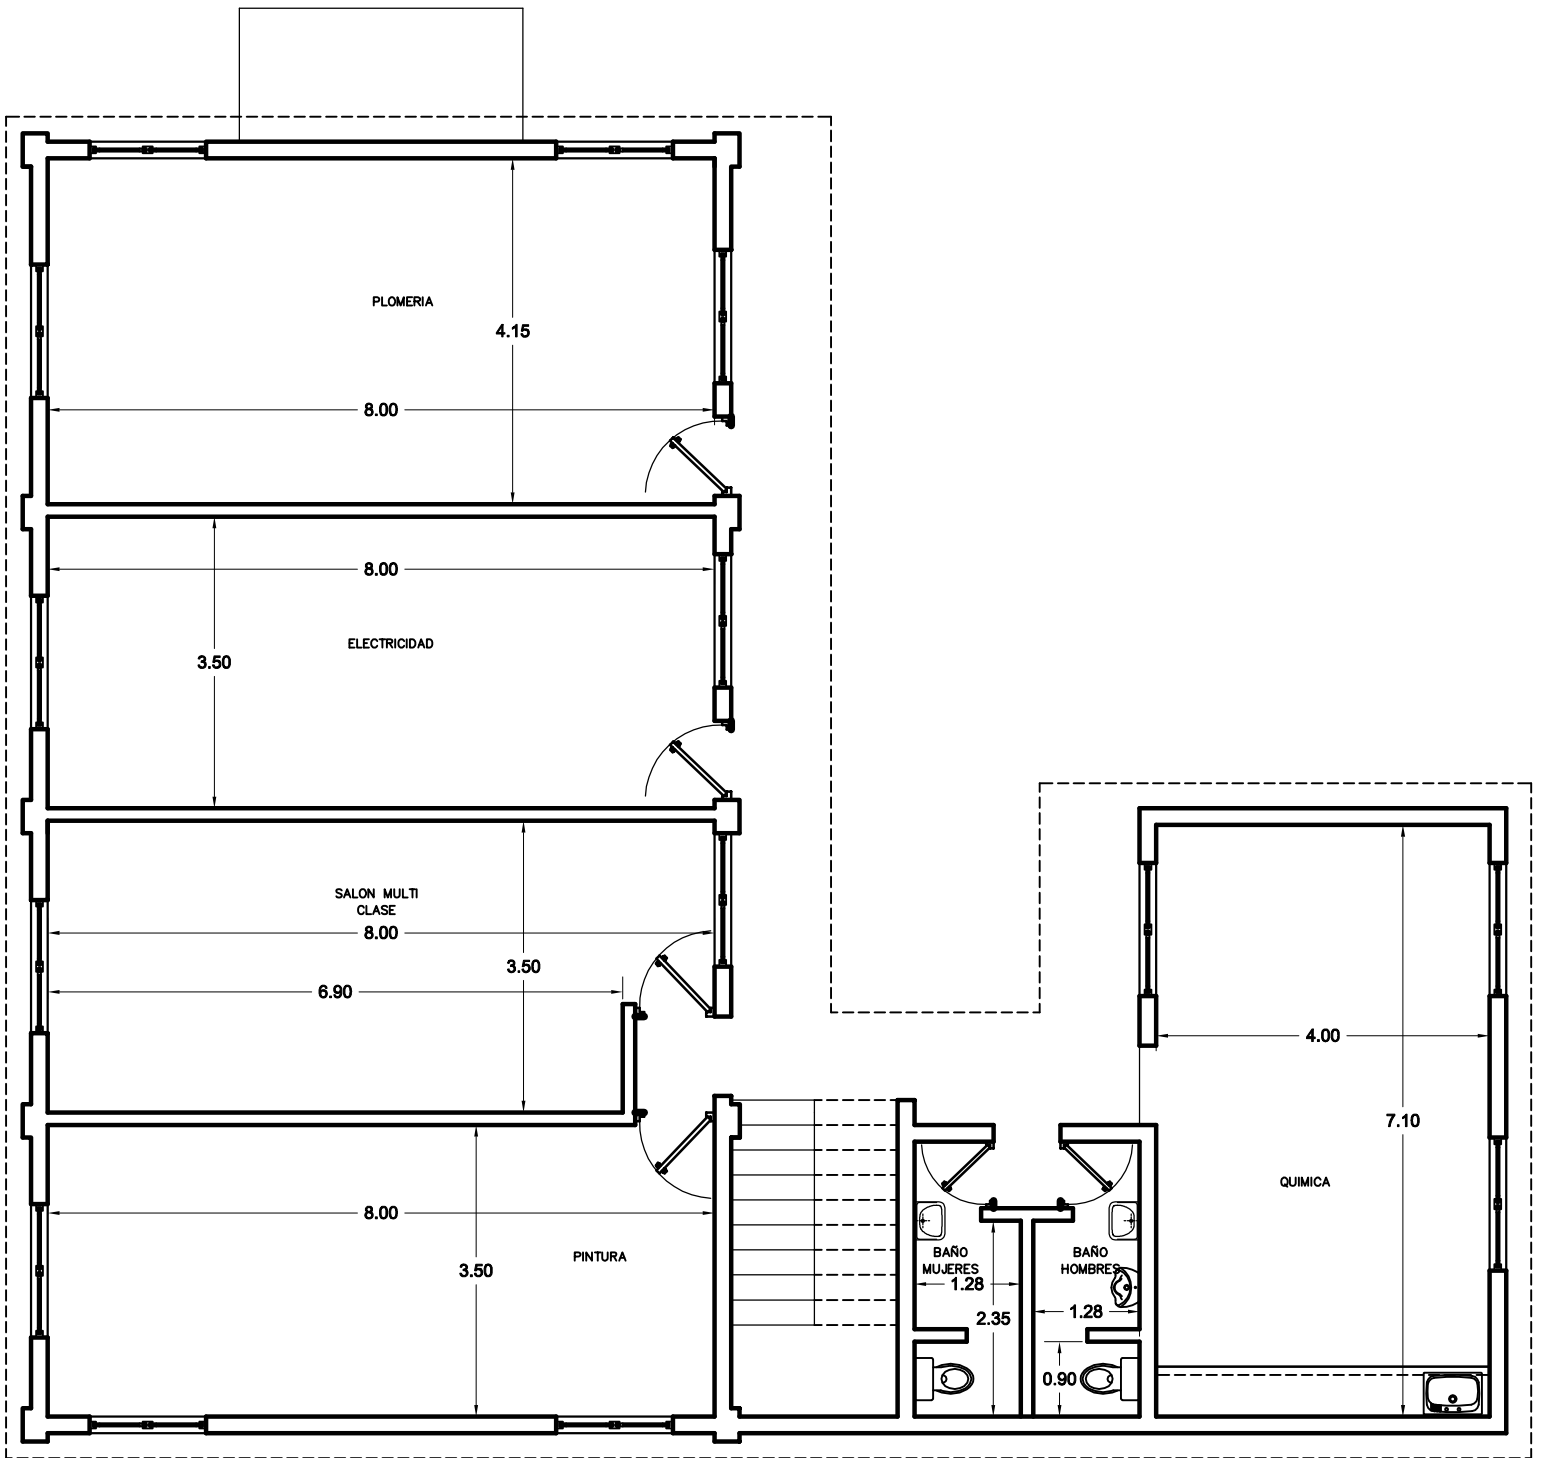

PLANTA DIMENSIONADAS

3ER NIVEL

ELEVACION FRONTAL

